


ÚZEMNÍ PLÁN CHŘIBSKÁ

VÝKRES ŠIRŠÍCH VZTAHŮ

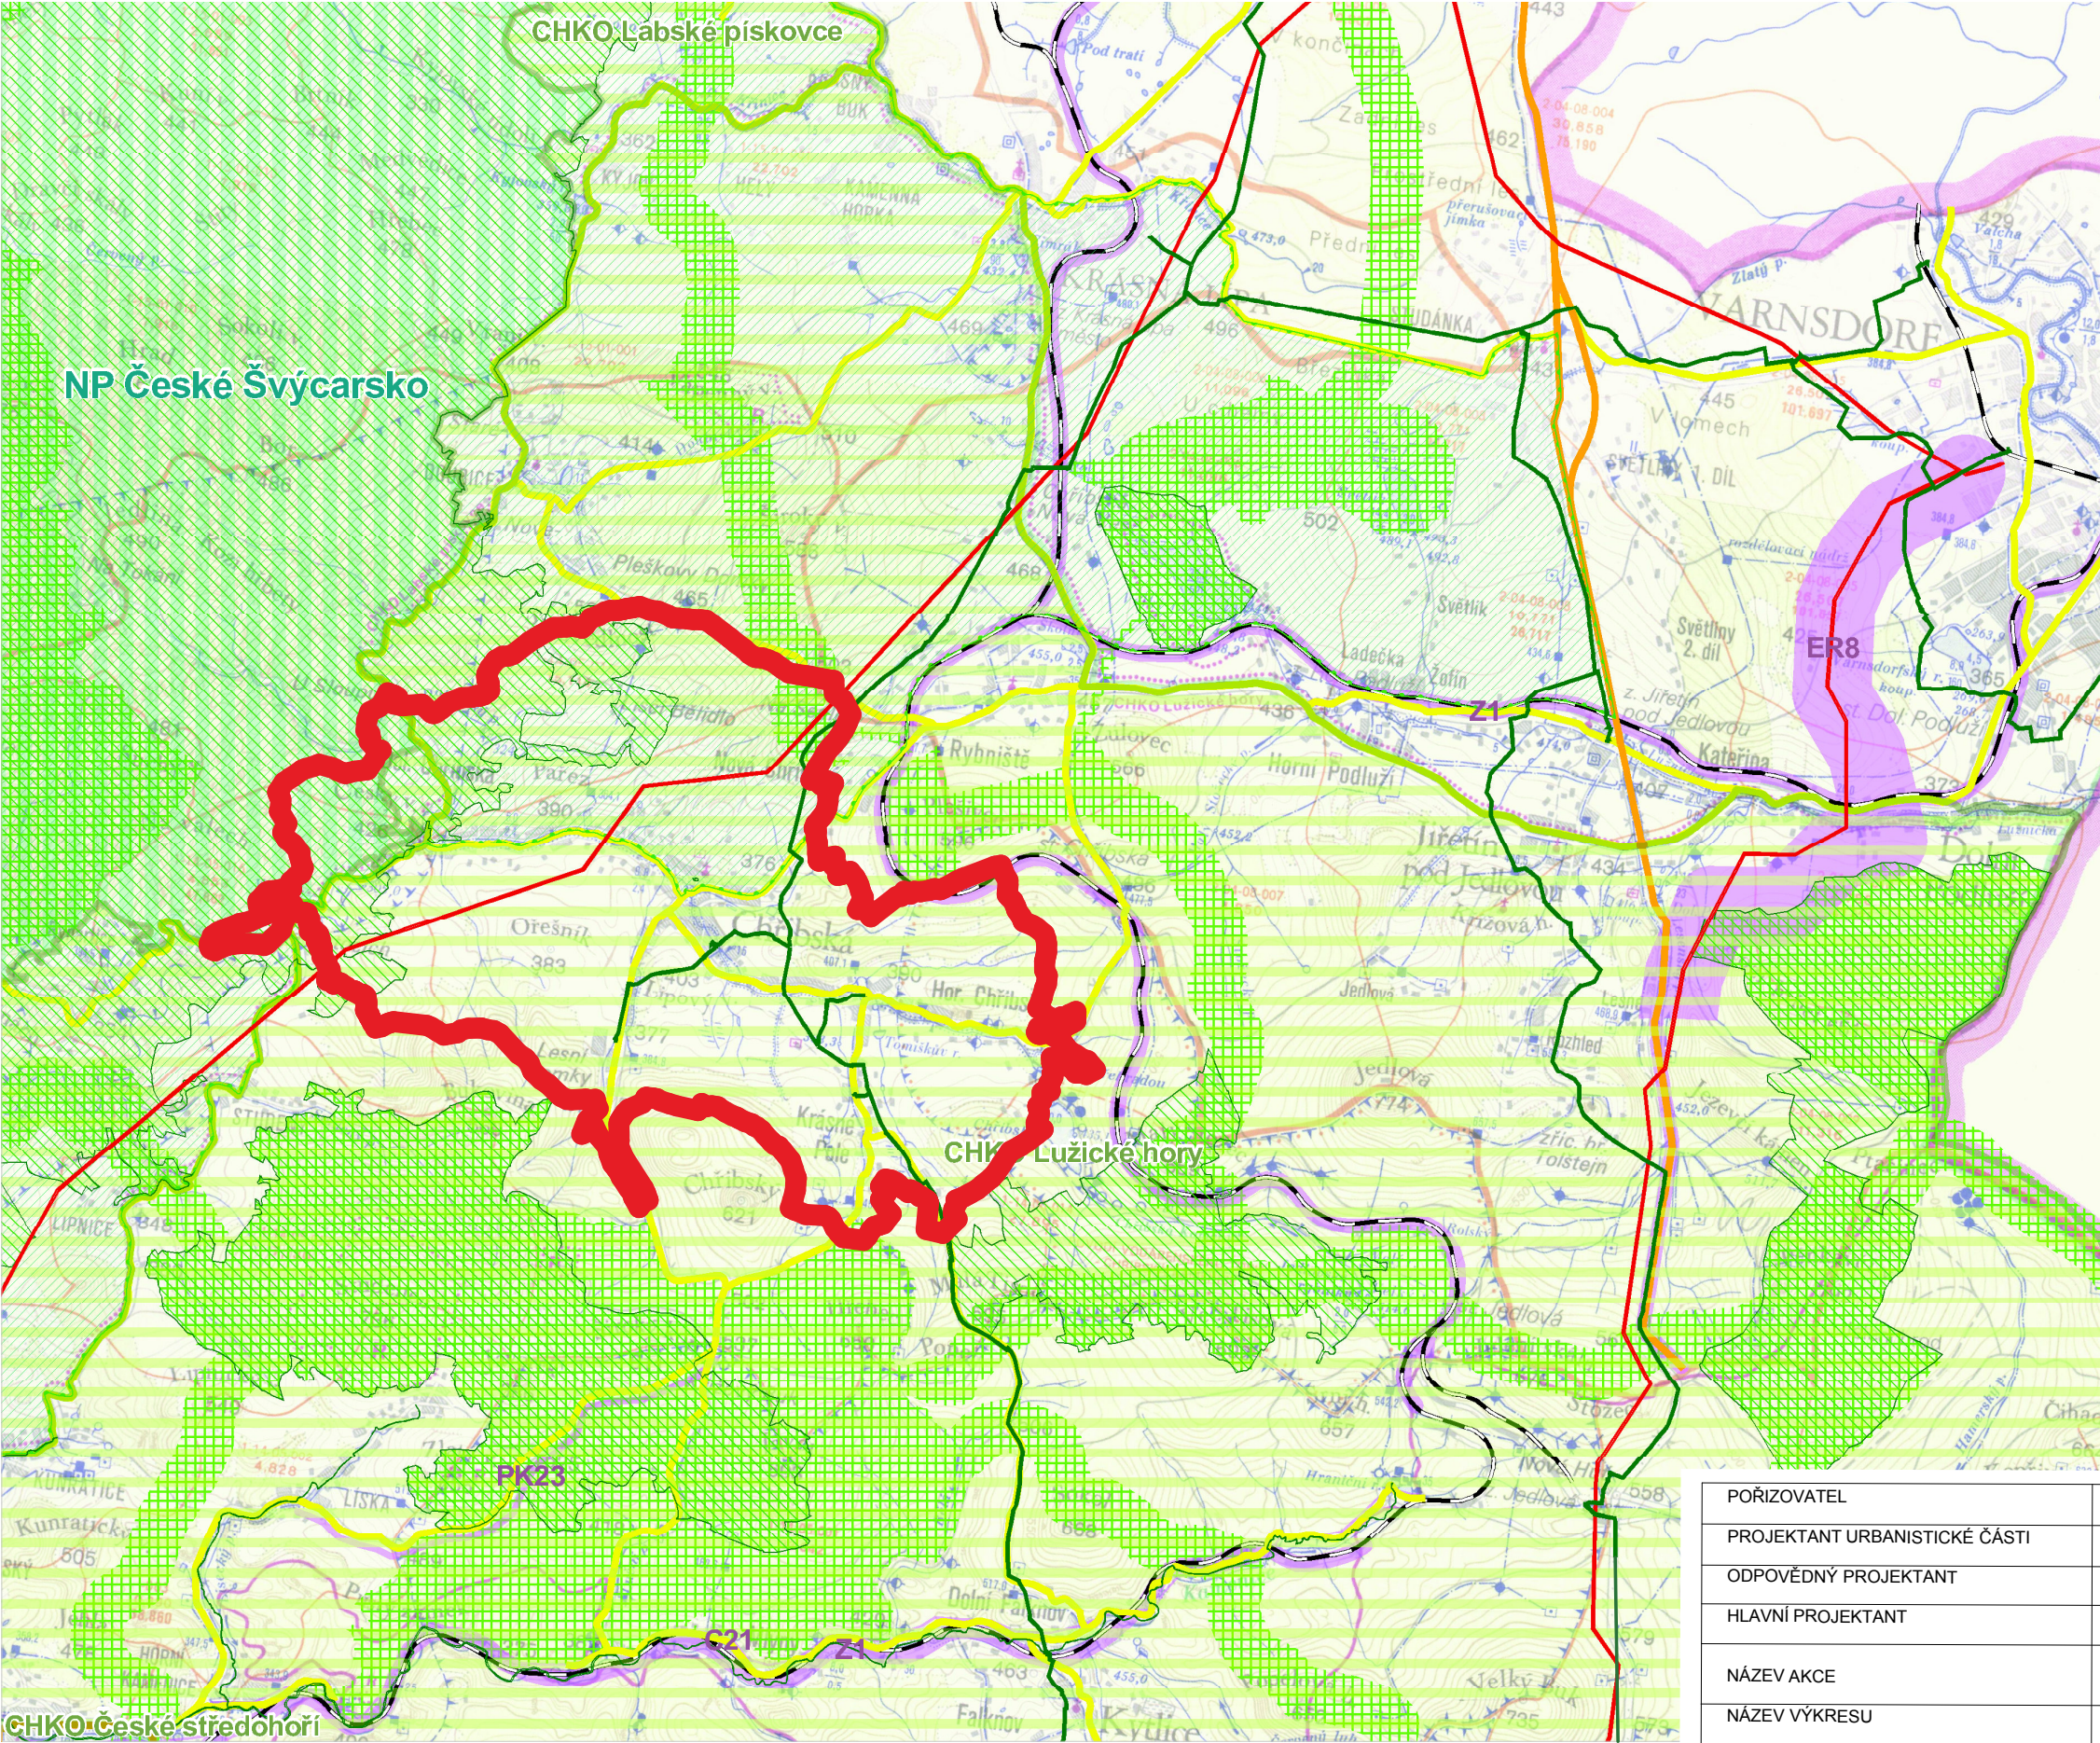

- Legenda:
- HRANICE ŘEŠENÉHO ÚZEMÍ
 - VEDENÍ VTL PLYNOVODU
 - VEDENÍ EL. ENERGIE VVN 110 KV
 - SILNICE I. TŘ.
 - SILNICE II. A III. TŘ.
 - ZÁMĚRY ZE ZUR
 - ÚZEMNÍ SYSTÉM EKOLOGICKÉ STABILITY
 - NATURA 2000 - EVL
 - NATURA 2000 - PTAČÍ OBLAST
 - NÁRODNÍ PARK
 - CHRÁNĚNÁ KRAJINNÁ OBLAST

POŘIZOVATEL	MĚSTSKÝ ÚŘAD VARNSDORF		
PROJEKTANT URBANISTICKÉ ČÁSTI	AUA AGROURBANISTICKÝ ATELIER		
ODPOVĚDNÝ PROJEKTANT	ING. STANISLAV ZEMAN		
HLAVNÍ PROJEKTANT	ING. VLADIVOJ ŘEZNÍK		
NÁZEV AKCE	ÚZEMNÍ PLÁN CHŘIBSKÁ	MĚŘÍTKO 1 : 50 000	
NÁZEV VÝKRESU	VÝKRES ŠIRŠÍCH VZTAHŮ	FORMÁT A3	
ČÁST DOKUMENTACE	ODŮVODNĚNÍ	ČÍSLO VÝKRESU 7	