


ZMĚNA č. 2 ÚZEMNÍHO PLÁNU CHŘIBSKÁ

VÝKRES ŠIRŠÍCH VZTAHŮ



LEGENDA

- HRANICE SPRÁVNÍHO ÚZEMÍ MĚSTA
- HRANICE CHKO
- NATURA 2000 - EVROPSKY VÝZNAMNÁ LOKALITA
- NATURA 2000 - PTAČÍ OBLAST
- SILNICE I. TŘÍDY
- SILNICE II. A III. TŘÍDY
- KORIDORY DOPRAVNÍ A TECHNICKÉ INFRASTRUKTURY DLE ZÚR ÚK
- ÚZEMNÍ SYSTÉM EKOLOGICKÉ STABILITY

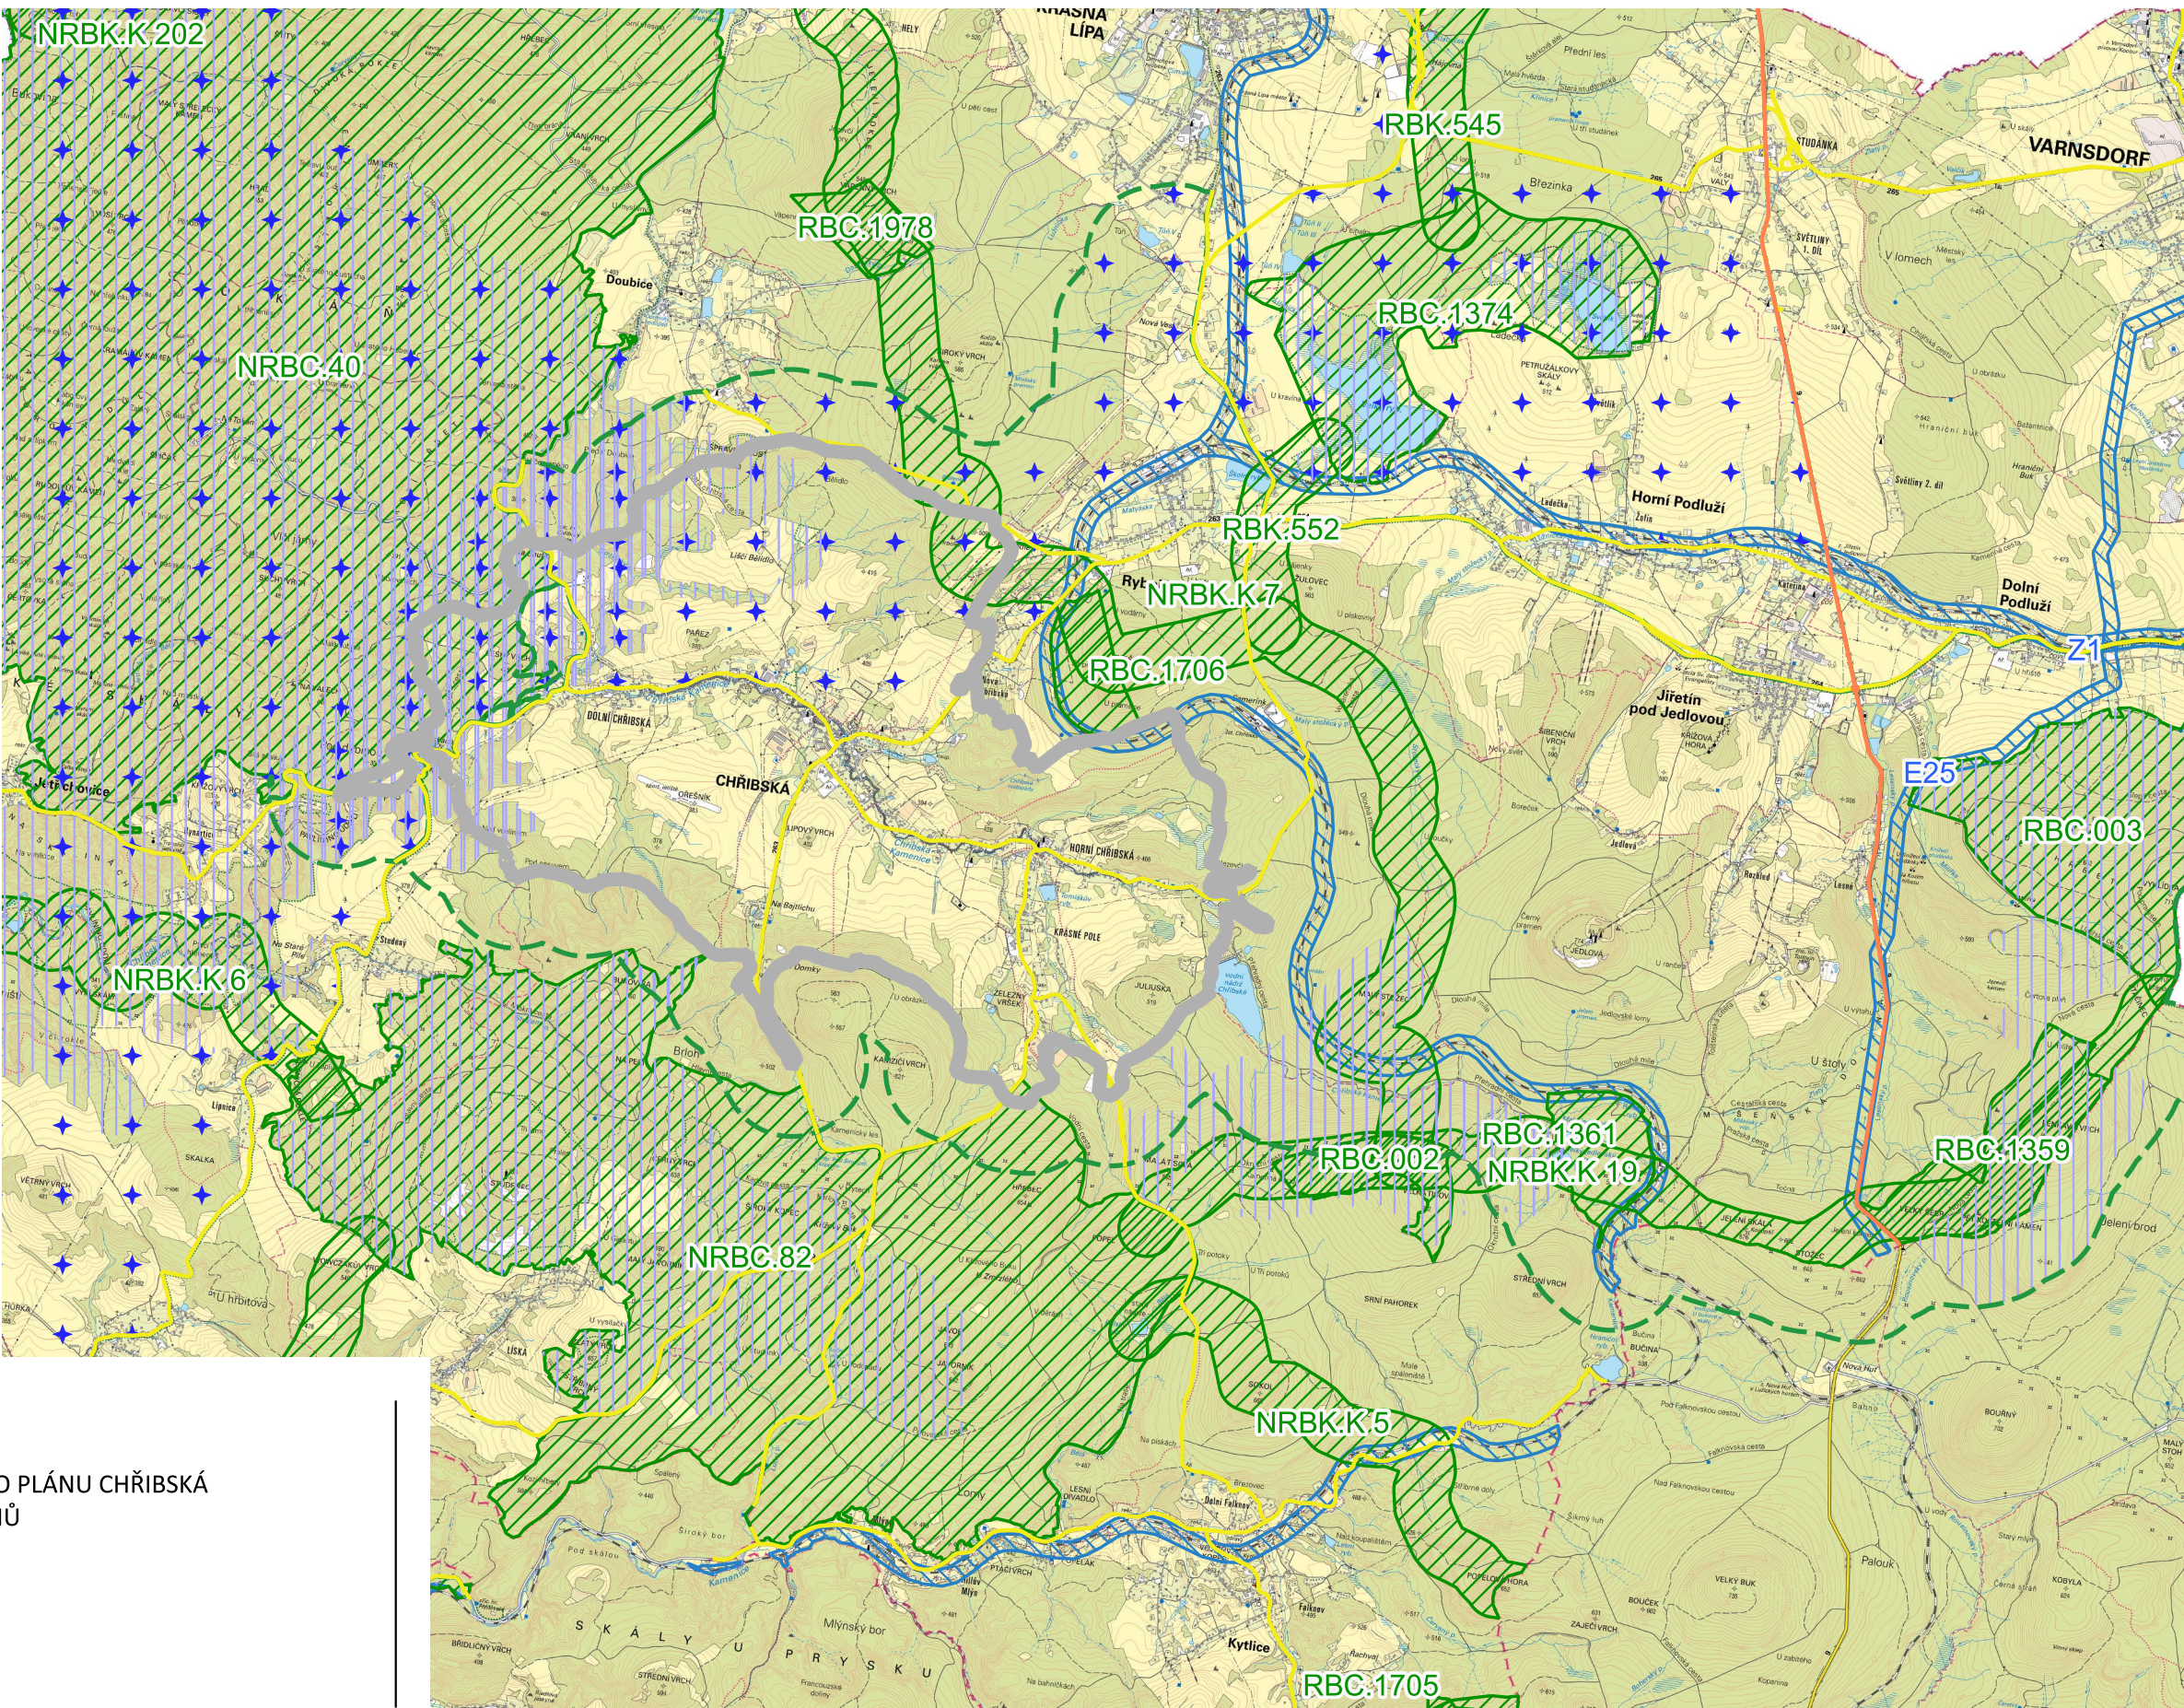

ZPRACOVATEL

NÁZEV DOKUMENTACE

NÁZEV VÝKRESU

FÁZE

ODPOVĚDNÝ PROJEKTANT

MĚŘÍTKO

FORMÁT

DATUM



URBANISTICKÝ ATELIER

ZMĚNA č. 2 ÚZEMNÍHO PLÁNU CHŘIBSKÁ

VÝKRES ŠIRŠÍCH VZTAHŮ

VYDÁNÍ

ING. VLADIVOJ ŘEZNÍK

1 : 50 000

A3

26.11.2025