


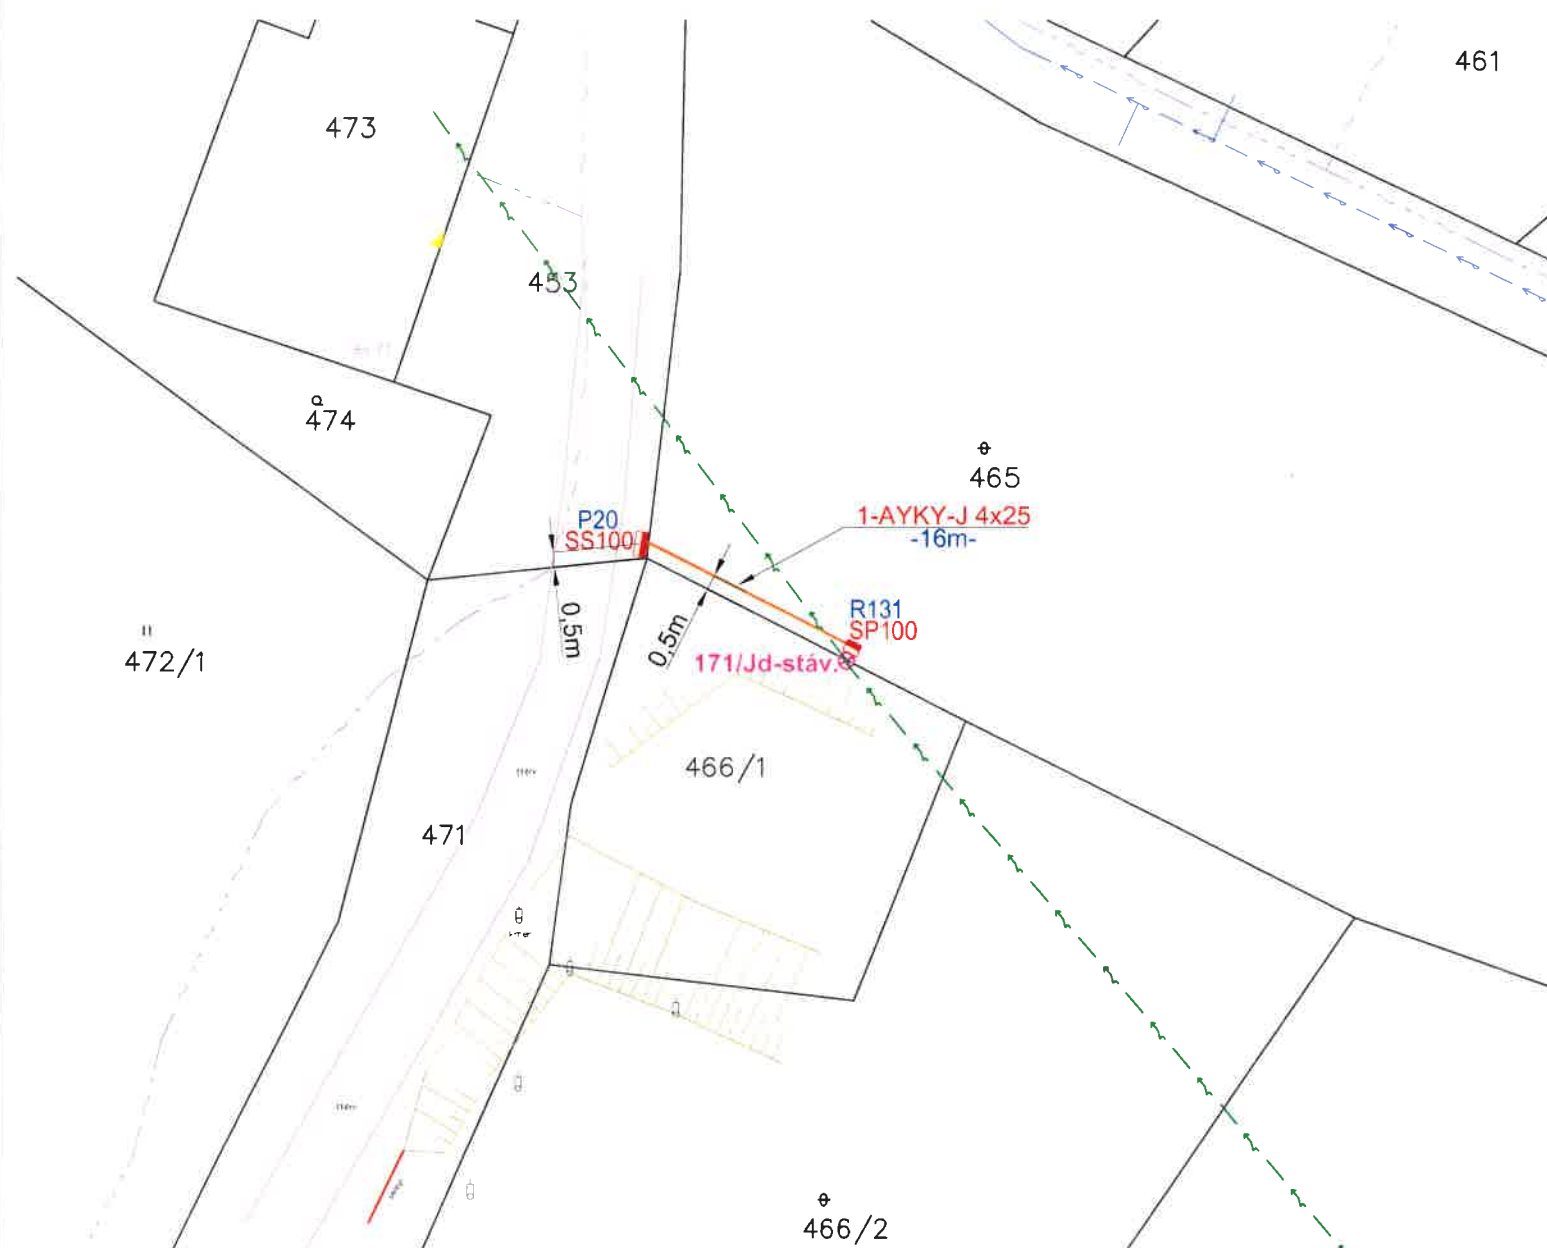

DC_Chřibská, ppč.453, příp.do50m, kNN
IP-12-4009995



LEGENDA:


- PROJEKTOVANÉ KABELY NN
- STÁVAJÍCÍ VZDUŠNÉ VEDENÍ NN
- PŘÍPOJKOVÁ SKŘÍŇ NA SLOUPU
- PŘÍPOJKOVÁ SKŘÍŇ V PILÍŘI
- DŘEVĚNÝ SLOUP - STÁVAJÍCÍ

STÁVAJÍCÍ SÍŤ:

- VODOVOD
- SDĚLOVACÍ KABEL CETIN

Příloha k rozhodnutí
č.j.: MUVA 28955/2020/BoeSa
ze dne: 18.2.2020 Počet listů:
Městský úřad Varnsdorf
silniční správní úřad

ŘEZ VÝKOPU

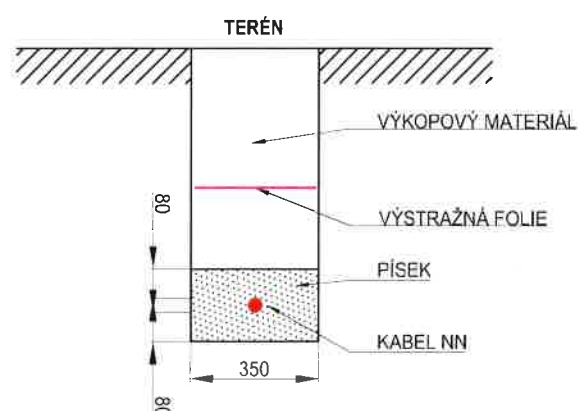

ZODP. PROJEKTANT:	VYPRACOVAL:	KRESLIL:	KONTRLOVAL:
Ing. Emil Berger	Zdeněk Svoboda	Zdeněk Svoboda	Ing. Emil Berger
ČKAIT : 0500237			
INVESTOR:	ČEZ DISTRIBUCE, a.s.		OKRES: Děčín
M ÍSTO:	k.ú. Dolní Chřibská		
DC_Chřibská, ppč.453, příp.do50m, kNN			
Situační výkres montáže stavby			
FORMÁT:		A4	
DATUM:		01/2020	
STUPEŇ PD:		DPS	
ČÍSLO ZAKÁZKY:		IP-12-400	
MĚŘÍTKO:		ČÍSLO VÝ	
1:250		F2	

spol.s.r.o.

GEZ

GEZ spol.s.r.o., Čsl. letců 1122, 407 4
IČ: 27297438, DIČ: CZ27297
Tel.: 774 410 778

FORMÁT: A4

DATUM: 01/2020

STUPEŇ PD: DPS

ČÍSLO ZAKÁZKY: IP-12-400

MĚŘÍTKO: ČÍSLO VÝ

1:250

F2

10.02.2020 08:15:41


Petr Chlouba, DiS.

Digitálně podepsal:
Petr Chlouba, DiS.
POLICE ČESKÉ REPUBLIKY

Duvod: Za správnost vyhlášení



DC_Chřibská, ppč.453, příp.do50m, kNN IP-12-4009995

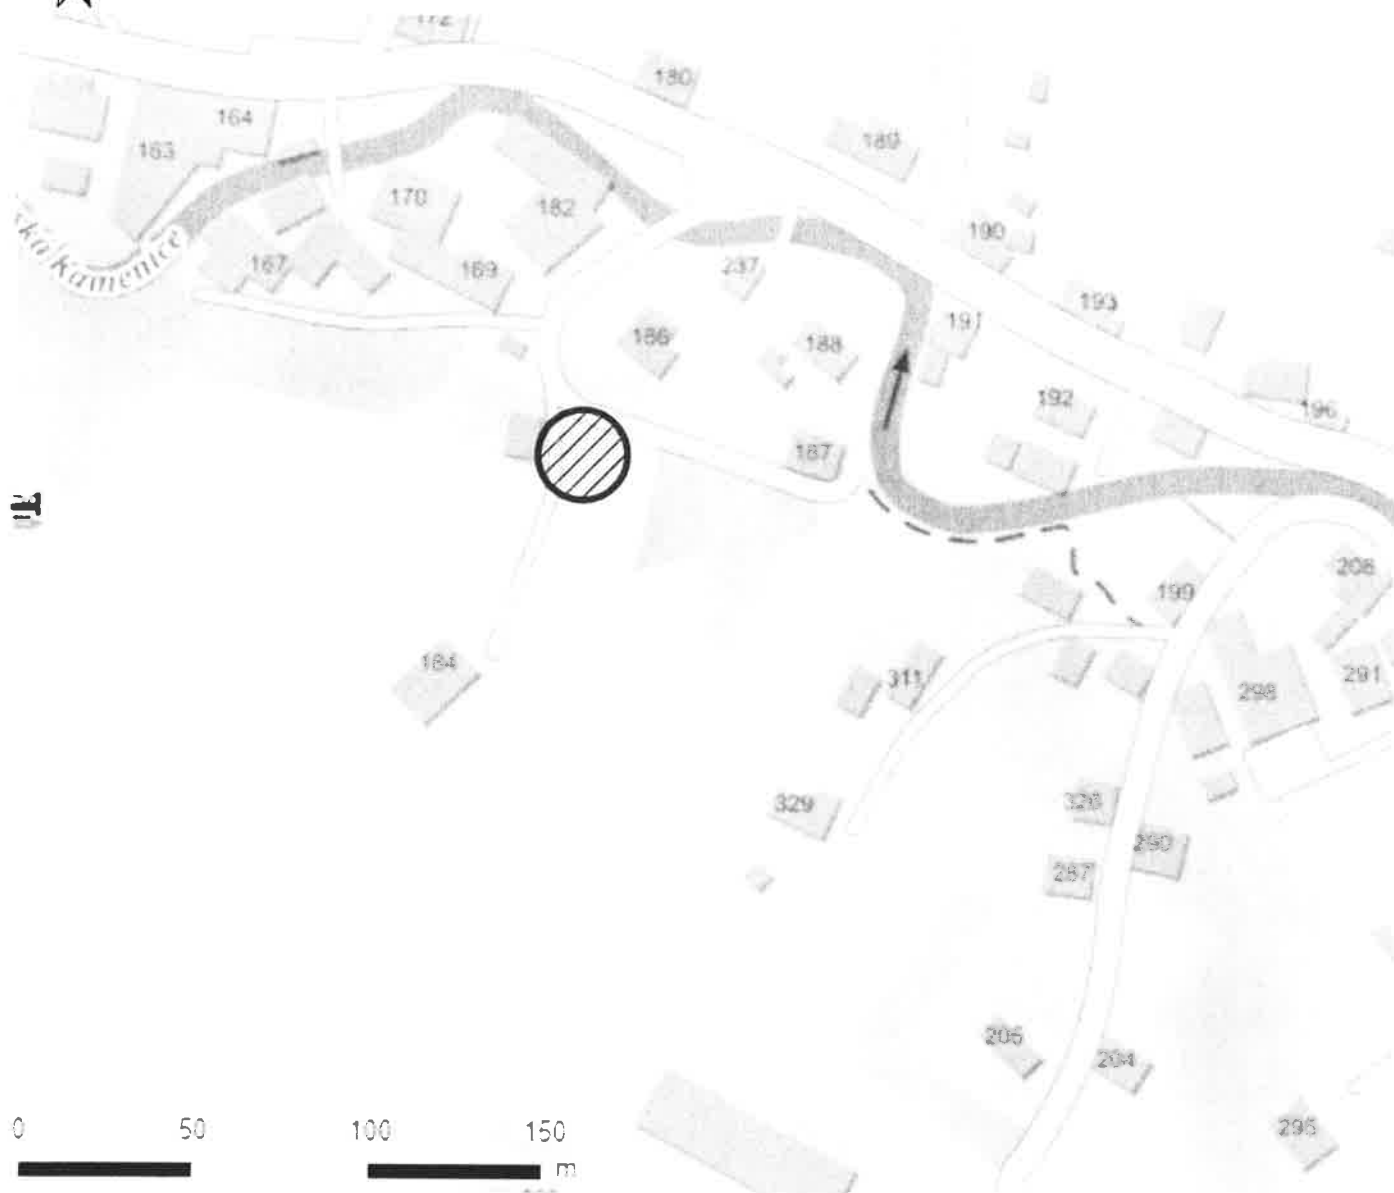

ZÁJMOVÉ ÚZEMÍ

ZODP. PROJEKTANT:	VYPRACOVAL:	KRESLIL:	KONTROLOVAL:	spol.s.r.o.  GEZ spol.s.r.o.. Čsl. letců 1122, 407 47 Varnsdorf IČ: 27297438, DIČ: CZ27297438 Tel.: 774 410 778	
Ing. Emil Berger	Zdeněk Svoboda	Zdeněk Svoboda	Ing. Emil Berger		
ČKAIT : 0500237					
INVESTOR:	ČEZ DISTRIBUCE, a.s.		OKRES: Děčín		
MÍSTO: k.ú. Dolní Chřibská					
DC_Chřibská, ppč.453, příp.do50m, kNN				FORMÁT:	A4
				DATUM:	01/2020
				STUPEŇ PD:	DPS
				ČÍSLO ZAKÁZKY:	IP-12-4009995
Přehledová situace				MĚŘÍTKO:	ČÍSLO VÝKRESU: F1

