


ÚZEMNÍ PLÁN CHŘIBSKÁ

KONCEPCE DOPRAVNÍ A TECHNICKÉ INFRASTRUKTURY

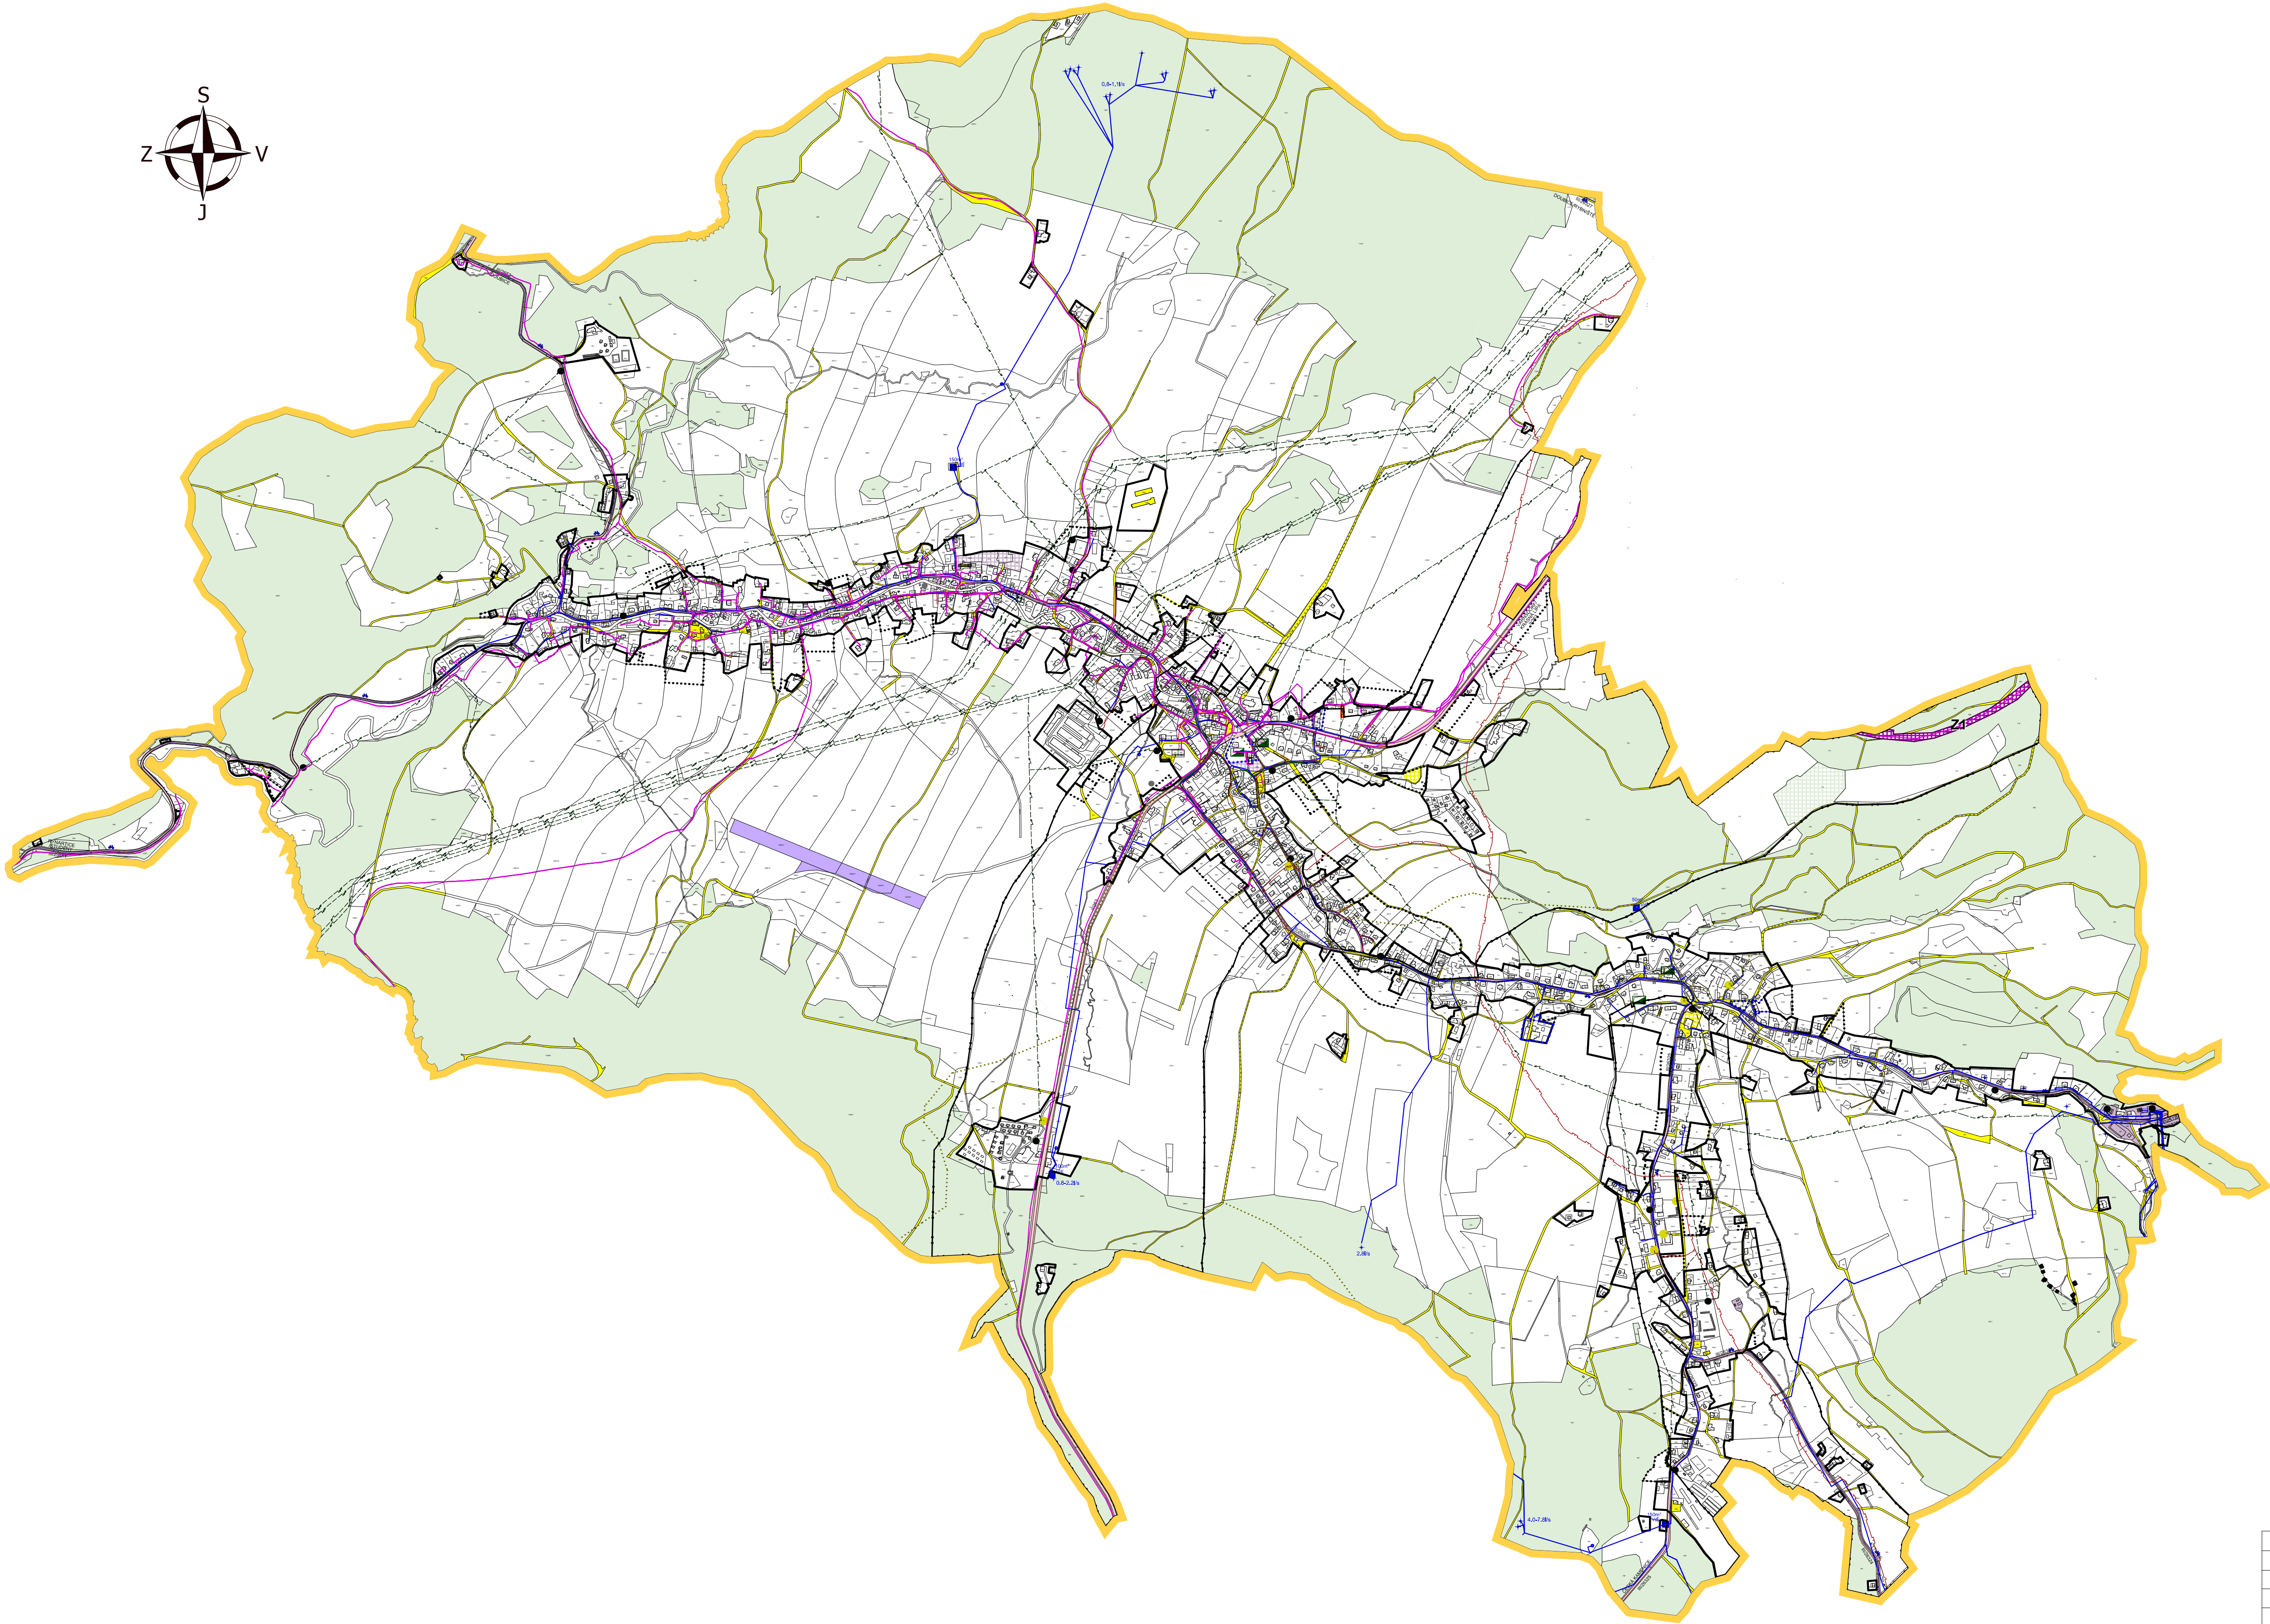

LEGENDA

- STAV

NÁVRH

HRANICE ŘEŠENÉHO ÚZEMÍ

HRANICE KATASTRÁLNÍCH ÚZEMÍ

HRANICE ZASTAVĚNÉHO ÚZEMÍ

HRANICE ZASTAVITELNÝCH PLOCH

HRANICE PLOCH PŘESTAVBY
- PLOCHY DOPRAVNÍ INFRASTRUKTURY

KORIDOR KONVENČNÍ ŽELEZNIČNÍ DOPRAVY NADMÍSTNÍHO VÝZNAMU

SILNICE II. A III. TŘÍDY

KOMUNIKACE MÍSTNÍ

PARKOVÁNÍ

LETIŠTĚ

CYKLOTRASY

PĚŠÍ STEZKY
- PLOCHY TECHNICKÉ INFRASTRUKTURY

PLOCHY LESNÍ
- TECHNICKÁ INFRASTRUKTURA

VEDENÍ EL. ENERGIE VVN 110 kV

VEDENÍ EL. ENERGIE VN do 35 kV

TRAFOSTANICE

PLYNOVOD

ZAŘÍZENÍ NA PLYNOVODU

SDĚLOVACÍ SÍŤ

VODOVOD

VODNÍ ZDROJ

OSTATNÍ ZAŘÍZENÍ VODY

VODOJEM

ÚPRAVNA VODY

KANALIZACE

ČOV

ELEKTRONICKÉ KOMUNIKAČNÍ ZAŘÍZENÍ

POŘIZOVATEL	MĚSTSKÝ ÚŘAD VARNSDORF	
PROJEKTANT URBANISTICKÉ ČÁSTI	 ING. STANISLAV ZEMAN	
ODPOVĚDNÝ PROJEKTANT	ING. STANISLAV ZEMAN	
HLAVNÍ PROJEKTANT	ING. VLADIVOJ REZNIK	
NÁZEV AKCE	ÚZEMNÍ PLÁN CHŘIBSKÁ	MĚŘÍTKO 1:10 000
NÁZEV VÝKRESU	KONCEPCE DOPRAVNÍ A TECHNICKÉ INFRASTRUKTURY	FORMÁT A1
ČÁST DOKUMENTACE	ÚZEMNÍ PLÁN	ČÍSLO VÝKRESU 4