


ZMĚNA č. 2 ÚZEMNÍHO PLÁNU CHŘIBSKÁ

KOORDINAČNÍ VÝKRES

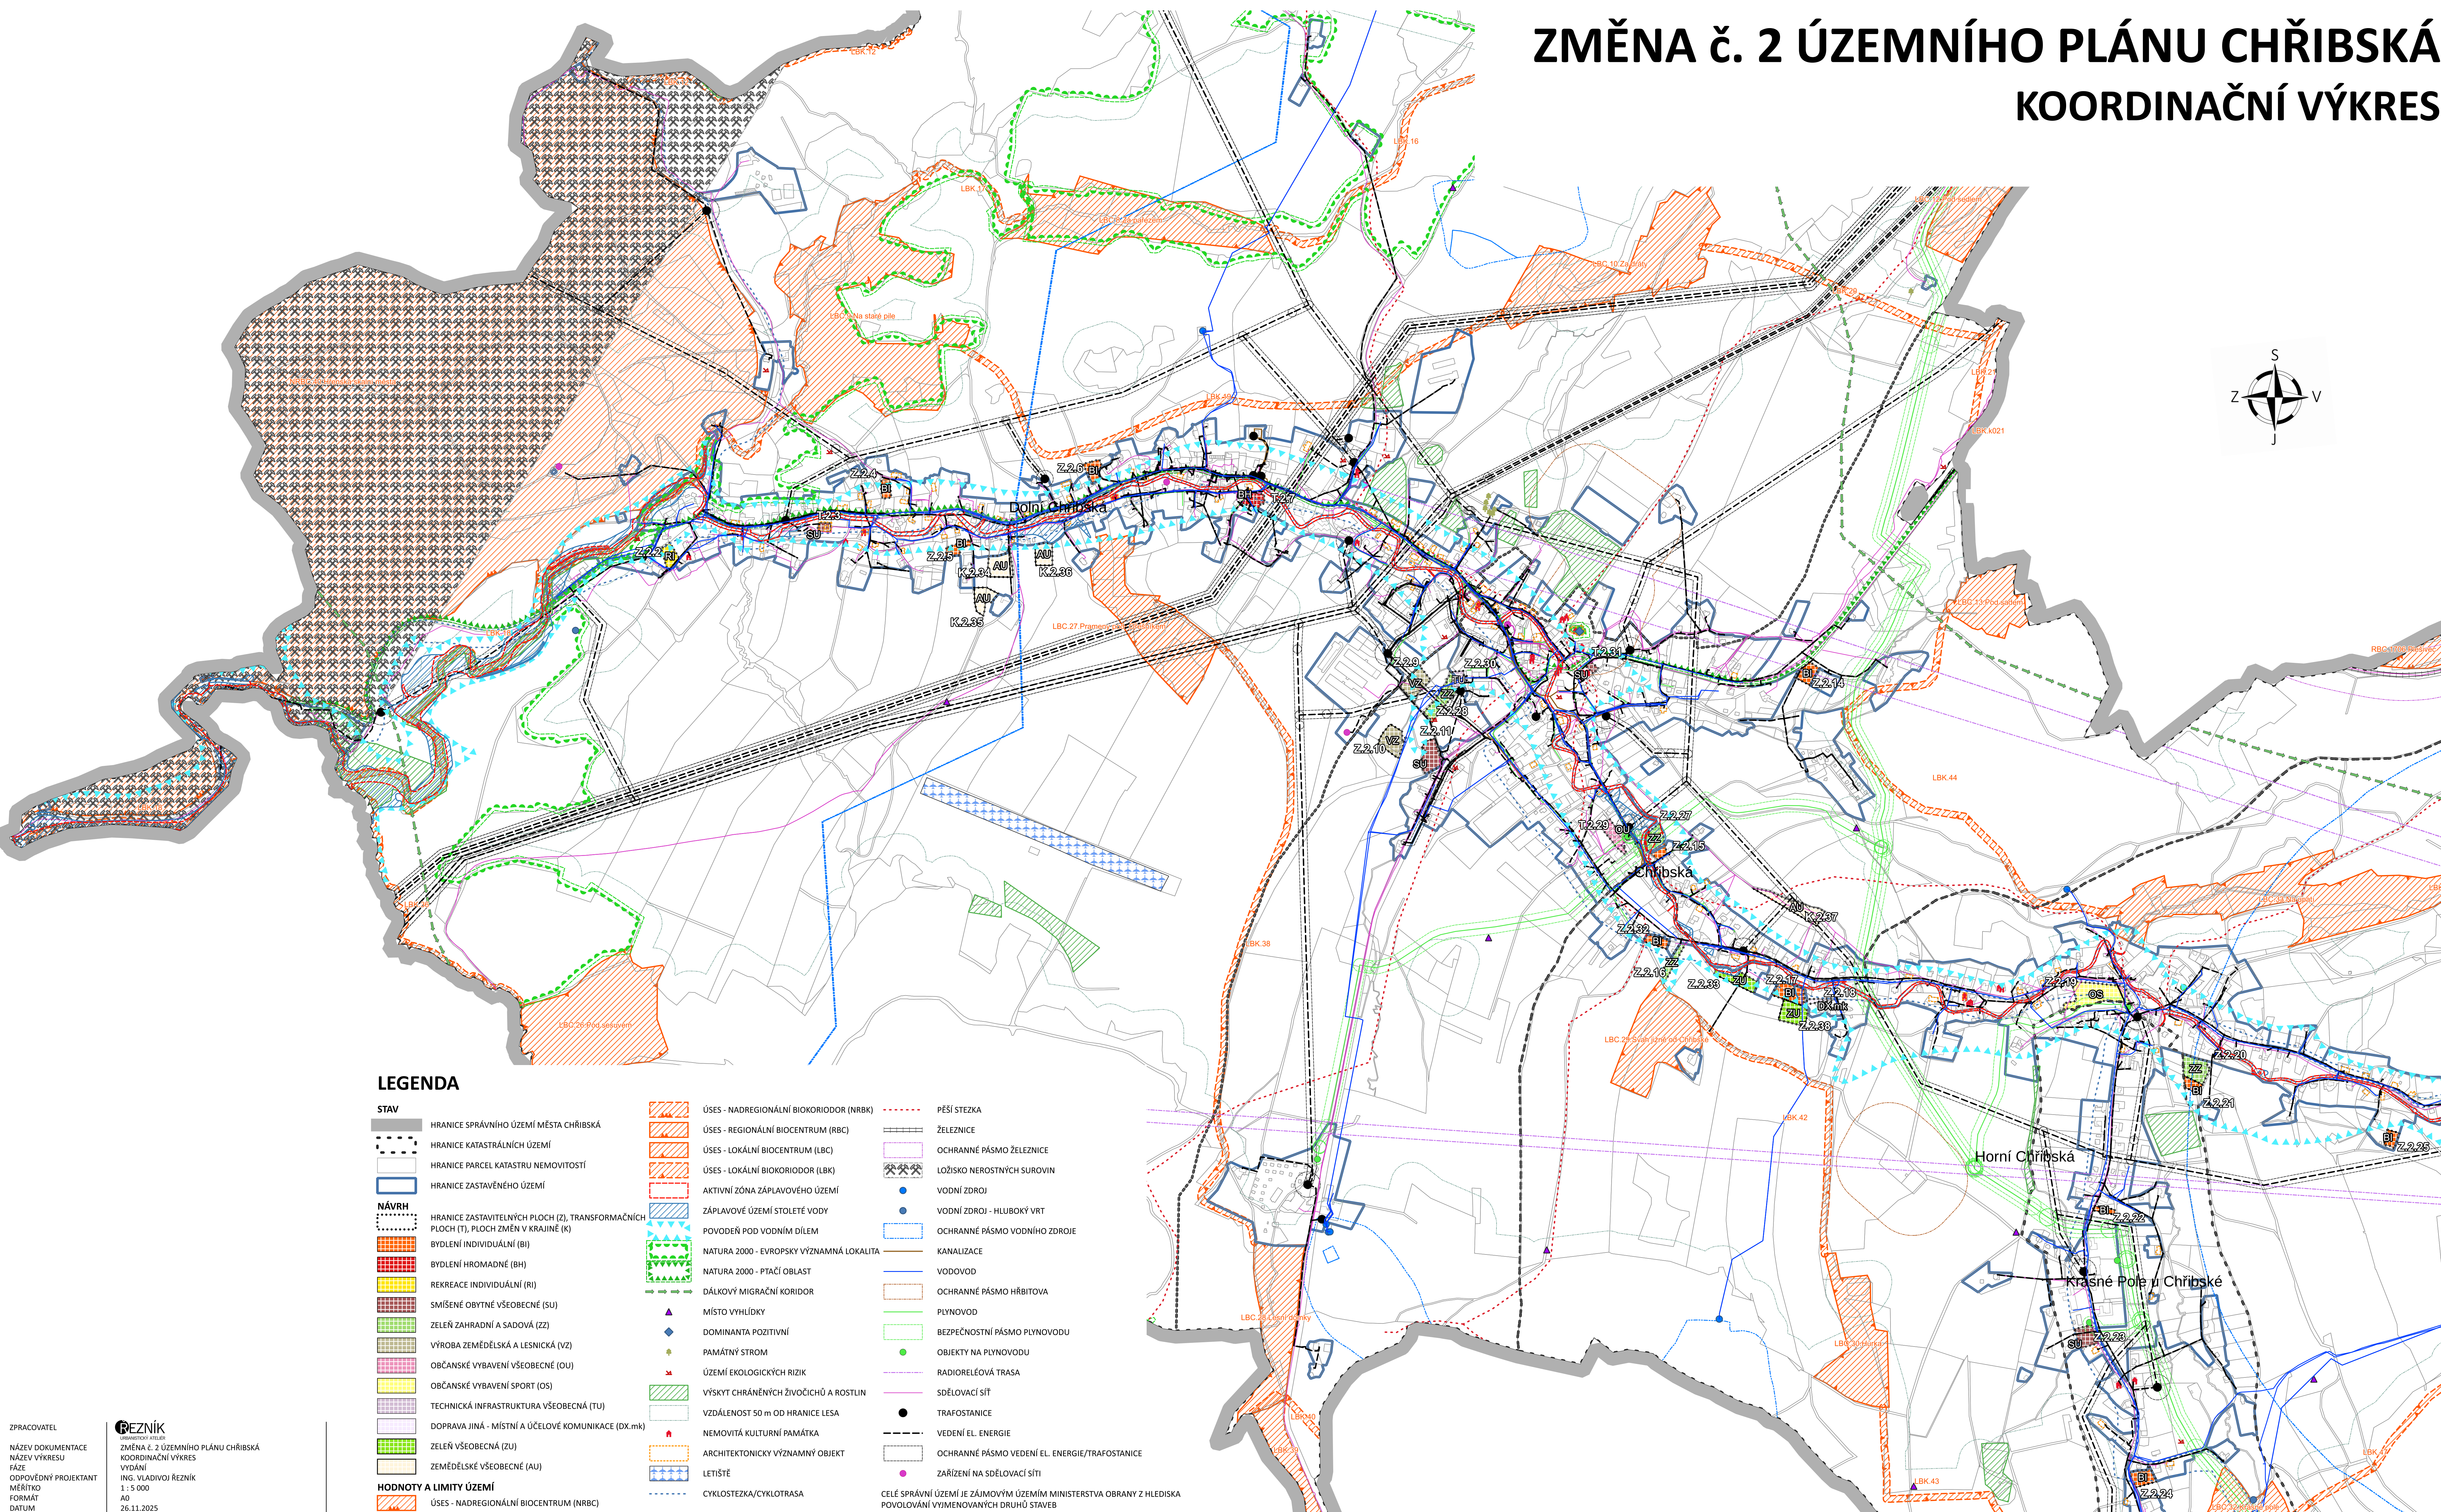

LEGENDA

STAV

- HRANICE SPRÁVNÍHO ÚZEMÍ MĚSTA CHŘIBSKÁ
- HRANICE KATASTRÁLNÍCH ÚZEMÍ
- HRANICE PARCEL KATASTRU NEMOVITOSTÍ
- HRANICE ZASTAVĚNÉHO ÚZEMÍ

NÁVRH

- HRANICE ZASTAVITELNÝCH PLOCH (Z), TRANSFORMAČNÍCH PLOCH (T), PLOCH ZMĚN V KRAJINĚ (K)
- BYDLENÍ INDIVIDUÁLNÍ (BI)
- BYDLENÍ HROMADNÉ (BH)
- REKREACE INDIVIDUÁLNÍ (RI)
- SMÍŠENÉ OBYTNÉ VŠEOBECNÉ (SU)
- ZELENĚ ZAHRADNÍ A SADOVÁ (ZZ)
- VÝROBA ZEMĚDĚLSKÁ A LESNICKÁ (VZ)
- OBČANSKÉ VYBAVENÍ VŠEOBECNÉ (OU)
- OBČANSKÉ VYBAVENÍ SPORT (OS)
- TECHNICKÁ INFRASTRUKTURA VŠEOBECNÁ (TU)
- DOPRAVA JINÁ - MÍSTNÍ A ÚČELOVÉ KOMUNIKACE (DX-mk)
- ZELENĚ VŠEOBECNÁ (ZU)
- ZEMĚDĚLSKÉ VŠEOBECNÉ (AU)
- HODNOTY A LIMITY ÚZEMÍ**
- ÚSES - NADREGIONÁLNÍ BIOCENTRUM (NRBC)

- ÚSES - NADREGIONÁLNÍ BIOKORIDOR (NRBK)
- ÚSES - REGIONÁLNÍ BIOCENTRUM (RBC)
- ÚSES - LOKÁLNÍ BIOCENTRUM (LBC)
- ÚSES - LOKÁLNÍ BIOKORIDOR (LBK)
- AKTIVNÍ ZÓNA ZÁPLAVOVÉHO ÚZEMÍ
- ZÁPLAVOVÉ ÚZEMÍ STOLETÉ VODY
- POVODEŇ POD VODNÍM DÍLEM
- NATURA 2000 - EVROPSKY VÝZNAMNÁ LOKALITA
- NATURA 2000 - PTAČÍ OBLAST
- DÁLKOVÝ MIGRAČNÍ KORIDOR
- MÍSTO VYHLÍDKY
- DOMINANTA POZITIVNÍ
- PAMÁTNÝ STROM
- ÚZEMÍ EKOLOGICKÝCH RIZIK
- VÝSKYT CHRÁNĚNÝCH ŽIVOČICHŮ A ROSTLIN
- VZDÁLENOST 50 m OD HRANICE LEŠA
- NEMOVITÁ KULTURNÍ PAMÁTKA
- ARCHITEKTONICKY VÝZNAMNÝ OBJEKT
- LETIŠTĚ
- CYKLOSTEZKA/CYKLOTRASA

- PĚŠÍ STEZKA
- ŽELEZNICE
- OCHRANNÉ PÁSMO ŽELEZNICE
- LOŽISKO NEROSTNÝCH SUROVIN
- VODNÍ ZDROJ
- VODNÍ ZDROJ - HLUBOKÝ VRT
- OCHRANNÉ PÁSMO VODNÍHO ZDROJE
- KANALIZACE
- VODOVOD
- OCHRANNÉ PÁSMO HRBITOVA
- PLYNOVOD
- BEZPEČNOSTNÍ PÁSMO PLYNOVODU
- OBJEKTY NA PLYNOVODU
- RADIORELEOVÁ TRASA
- SDĚLOVACÍ SÍŤ
- TRAFOSTANICE
- VEDENÍ EL. ENERGIE
- OCHRANNÉ PÁSMO VEDENÍ EL. ENERGIE/TRAFOSTANICE
- ZARÍZENÍ NA SDĚLOVACÍ SÍTI
- CELÉ SPRÁVNÍ ÚZEMÍ JE ZÁJMOVÝM ÚZEMÍM MINISTERSTVA OBRANY Z HLEDISKA POVOLOVÁNÍ VÝJEMENOVANÝCH DRUHŮ STAVEB