


ÚPLNÉ ZNĚNÍ ÚZEMNÍHO PLÁNU CHŘIBSKÁ PO ZMĚNĚ Č. 1

KOORDINAČNÍ VÝKRES

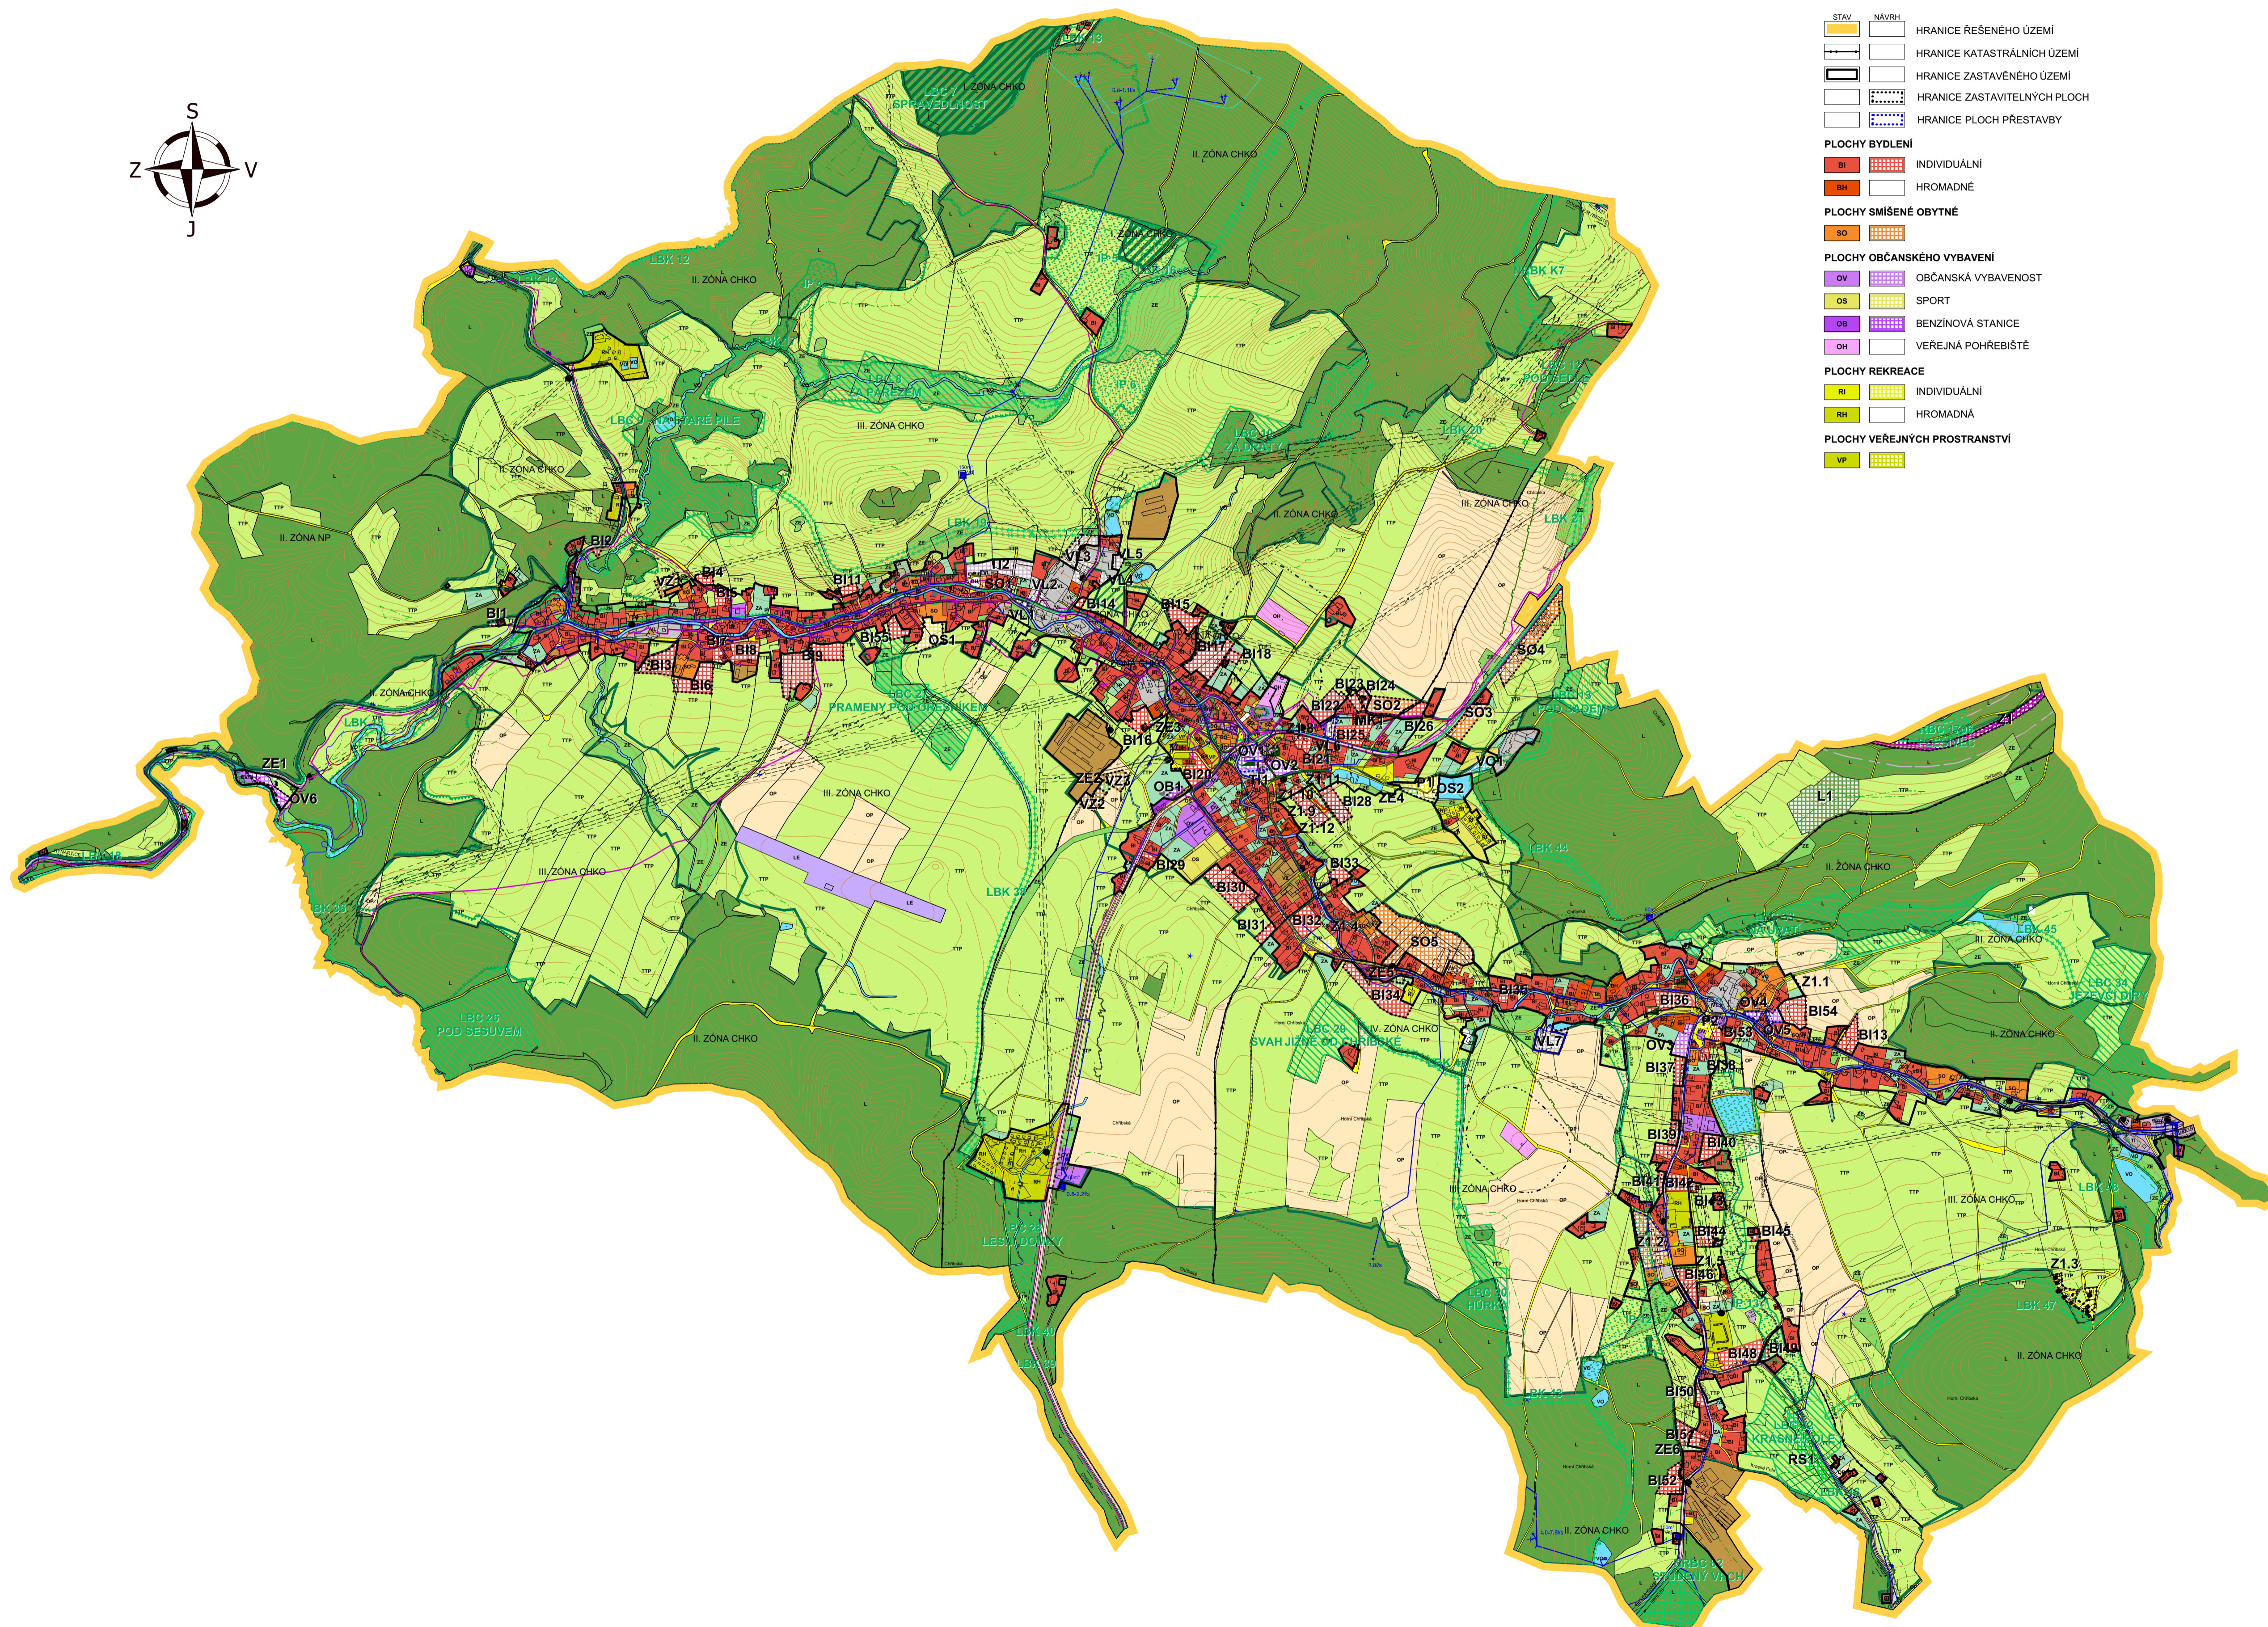

LEGENDA

- STAV NÁVRH
- HRANICE ŘEŠENÉHO ÚZEMÍ
- HRANICE KATASTRÁLNÍCH ÚZEMÍ
- HRANICE ZASTAVĚNÉHO ÚZEMÍ
- HRANICE ZASTAVITELNÝCH PLOCH
- HRANICE PLOCH PŘESTAVBY
- PLOCHY BYDLENÍ**
 - BI INDIVIDUÁLNÍ
 - BH HROMADNĚ
- PLOCHY SMÍŠENÉ OBYTNÉ**
 - SO
- PLOCHY OBČANSKÉHO VYBAVENÍ**
 - OV OBČANSKÁ VYBAVENOST
 - OS SPORT
 - OB BENZINOVÁ STANICE
 - OK VEŘEJNÁ POHRĚBIŠTĚ
- PLOCHY REKREACE**
 - RI INDIVIDUÁLNÍ
 - RH HROMADNĚ
- PLOCHY VEŘEJNÝCH PROSTRANSTVÍ**
 - VP

- PLOCHY VÝROBY A SKLADOVÁNÍ**
 - VL LEHKÝ PRŮMYSL
 - VZ ZEMĚDĚLSKÁ A LESNICKÁ VÝROBA
- PLOCHY SPECIFICKÉ**
 - SP HISTORICKÁ STŘELNICE
- PLOCHY DOPRAVNÍ INFRASTRUKTURY**
 - KORIDOR KONVENČNÍ ŽELEZNIČNÍ DOPRAVY NADMÍSTNÍHO VÝZNAMU
 - SILNICE II. A III. TŘÍDY
 - KOMUNIKACE MÍSTNÍ
 - P PARKOVÁNÍ
 - LE LETIŠTĚ
 - CYKLOTRASY
 - PĚŠÍ STEZKY
- PLOCHY TECHNICKÉ INFRASTRUKTURY**
 - TI
- PLOCHY LESNÍ**
 - L
- PLOCHY ZEMĚDĚLSKÉ**
 - OP ORNÁ PŮDA
 - TTP TRVALÉ TRAVNÍ POROSTY
 - ZA ZAHRADY
- PLOCHY PŘÍRODNÍ**
 - REVITALIZACE SKLÁDKY
 - ÚSES - NADREGIONÁLNÍ BIOCENTRUM
 - ÚSES - NADREGIONÁLNÍ BIOKORIDOR
 - ÚSES - REGIONÁLNÍ BIOCENTRUM
 - ÚSES - LOKÁLNÍ BIOCENTRUM
 - ÚSES - LOKÁLNÍ BIOKORIDOR
 - ÚSES - INTERAKČNÍ PRVEK
- PLOCHY VODNÍ A VODOHOSPODÁŘSKÉ**
 - VO VODNÍ TOKY A PLOCHY
- PLOCHY ZELENĚ**
 - ZE
- TECHNICKÁ INFRASTRUKTURA**
 - VEDENÍ EL. ENERGIE VVN 110 kV
 - VEDENÍ EL. ENERGIE VN DO 35 kV
 - TRAFOSTANICE
 - PLYNOVOD
 - ZAŘÍZENÍ NA PLYNOVODU
 - SDĚLOVACÍ SÍŤ
 - VODOVOD
 - VODNÍ ZDROJ
 - OSTATNÍ ZAŘÍZENÍ VODY
 - VODOJEM
 - ÚPRAVA VODY
 - KANALIZACE
 - ČOV
 - ELEKTRONICKÉ KOMUNIKAČNÍ ZAŘÍZENÍ
- LIMITY VYUŽITÍ ÚZEMÍ**
 - OCHRANNÉ PÁSMO SILNIC II. A III. TŘÍDY
 - OCHRANNÉ PÁSMO ŽELEZNICE
 - OCHRANNÉ PÁSMO VEDENÍ EL. ENERGIE
 - OCHRANNÉ PÁSMO KOMUNIKAČNÍHO ZAŘÍZENÍ
 - HRANICE CHKO A NP
 - HRANICE ZÓN CHKO
 - PŘÍRODNÍ REZERVACE
 - PŘÍRODNÍ PAMÁTKA
 - NATURA 2000 - PTAČÍ OBLAST LABSKÉ PÍSKOVCE
 - NATURA 2000 - EVL ČESKÉ ŠVÝCARSKO
 - PAMÁTNÝ STROM
 - VZDÁLENOST 50 m OD OKRAJE LESA
 - ZÁPLAVOVÉ ÚZEMÍ Q₁₀₀
 - AKTIVNÍ ZÓNA ZÁPLAVOVÉHO ÚZEMÍ
 - OCHRANNÉ PÁSMO VODNÍCH ZDROJŮ
 - NEMOVITÉ KULTURNÍ PAMÁTKY
 - OCHRANNÉ PÁSMO HRBITOVA
 - ARCHEOLOGICKÉ NALEZIŠTĚ
 - VYHLÍDKA